

Numero d'affaire: 32019	Référence du plan	Indice
Echelle: 1:6000	ZEU	01
Phase: <small>Dossier en cours</small>		
Nom de fichier: NOF	Localisation du dessin dans l'ensemble du projet	
Type de repère altimétrique: xy	<small>Coordonnées géographiques de l'ensemble du projet</small>	
Type de repère planimétrique: xy	<small>Coordonnées géographiques de l'ensemble du projet</small>	




SOGES - SOCIÉTÉ
387, rue des Champs B.P. N°109 - 52230 BOIS GUILLAUME Cedex
Tél. 03 25 08 46 24 - Fax 03 25 08 46 06
www.sogeti-engineering.fr - Carte ISO 9001 (et 2008)
60000
PARIS - CAEN - VILLENEUVE D'ASCQ
ANGERS
ALENÇON - ORLÈANS - REIMS

INDICE	OBJET DE L'INDICE	DATE	DESSINÉ PAR	VÉRIFIÉ PAR
01	Création	01/2019	S.GOPPETTE	S. TANGHE
02				
03				
04				
05				



Légende

- Projet de zonage d'assainissement
- Zonage à vocation assainissement collectif
- Zonage à vocation assainissement non collectif
- Situation des logements au regard du zonage
- Perimètre de protection de captage AEP
- Perimètre de protection immédiat
- Perimètre de protection rapproché
- Perimètre de protection éloigné

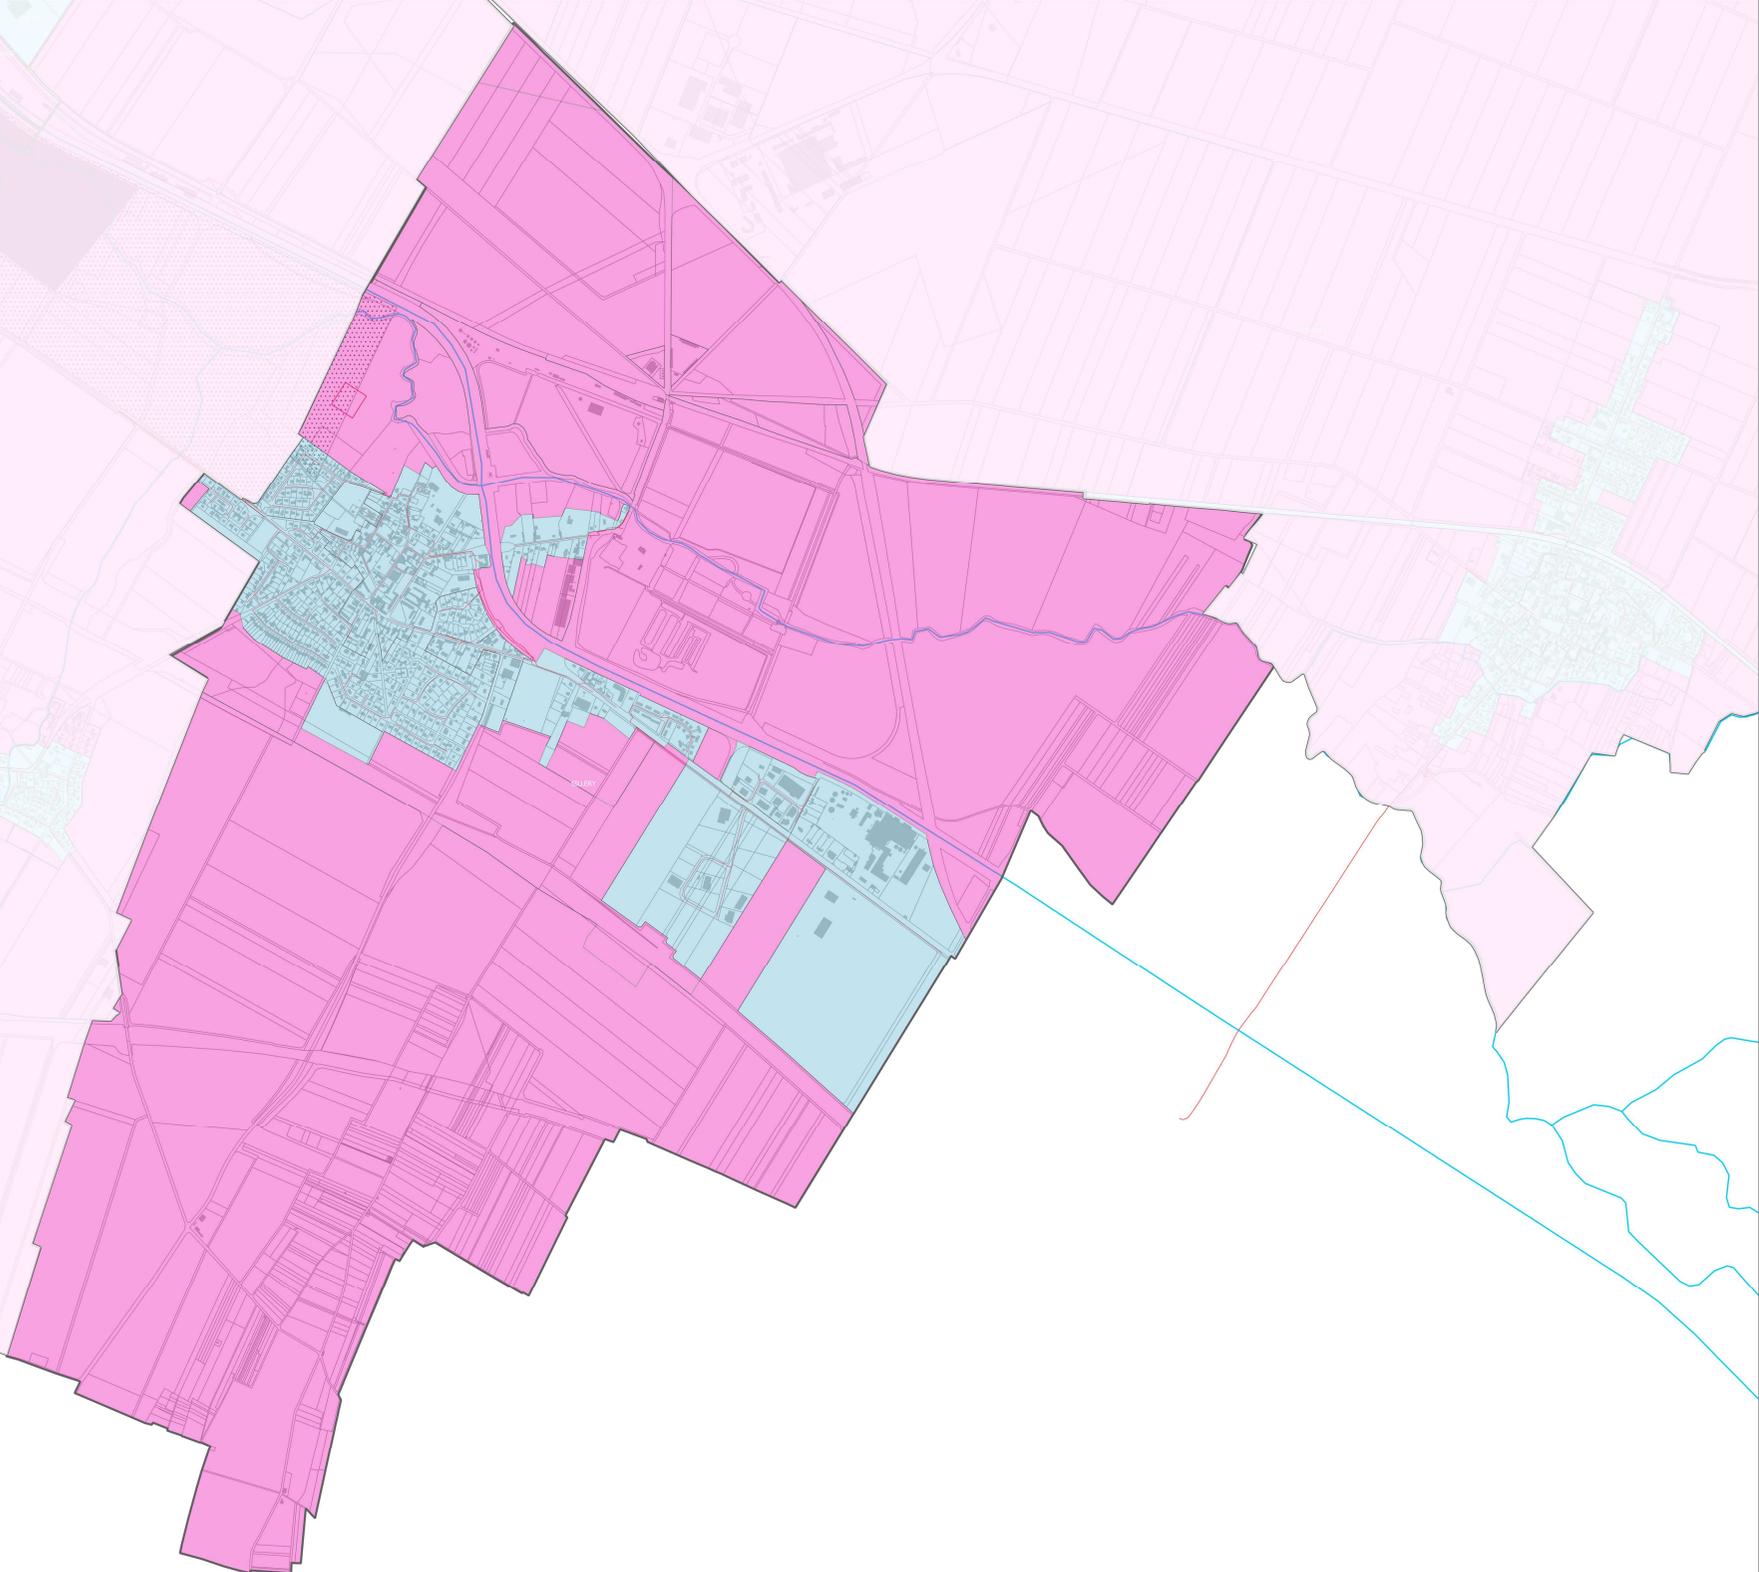

**PLU DE SILLERY
mis à jour le**

Pour la Présidente,
La Vice-Présidente,

Nathalie MIRAVETE

*Transmission en sous-préfecture en
annexe de l'arrêté communautaire du
mettant à jour le
Plan Local d'Urbanisme*