

**PLAN LOCAL D'URBANISME DE TINQUEUX**

Plan de Zonage

Projet de modification n°2

Soumis à enquête publique du 10 juin 2024 au 10 juillet 2024


**D2**

PLU :  
Approuvé le 21 mars 2019  
Mis à jour le 30 mai 2021

Modification du PLU n°1 :  
Approuvée le 16 décembre 2021

Modification du PLU n°2 :  
Approuvée le XX.XXXX.XXXX

Pour le Président,  
Le conseiller communautaire délégué  
Thomas DUBOIS

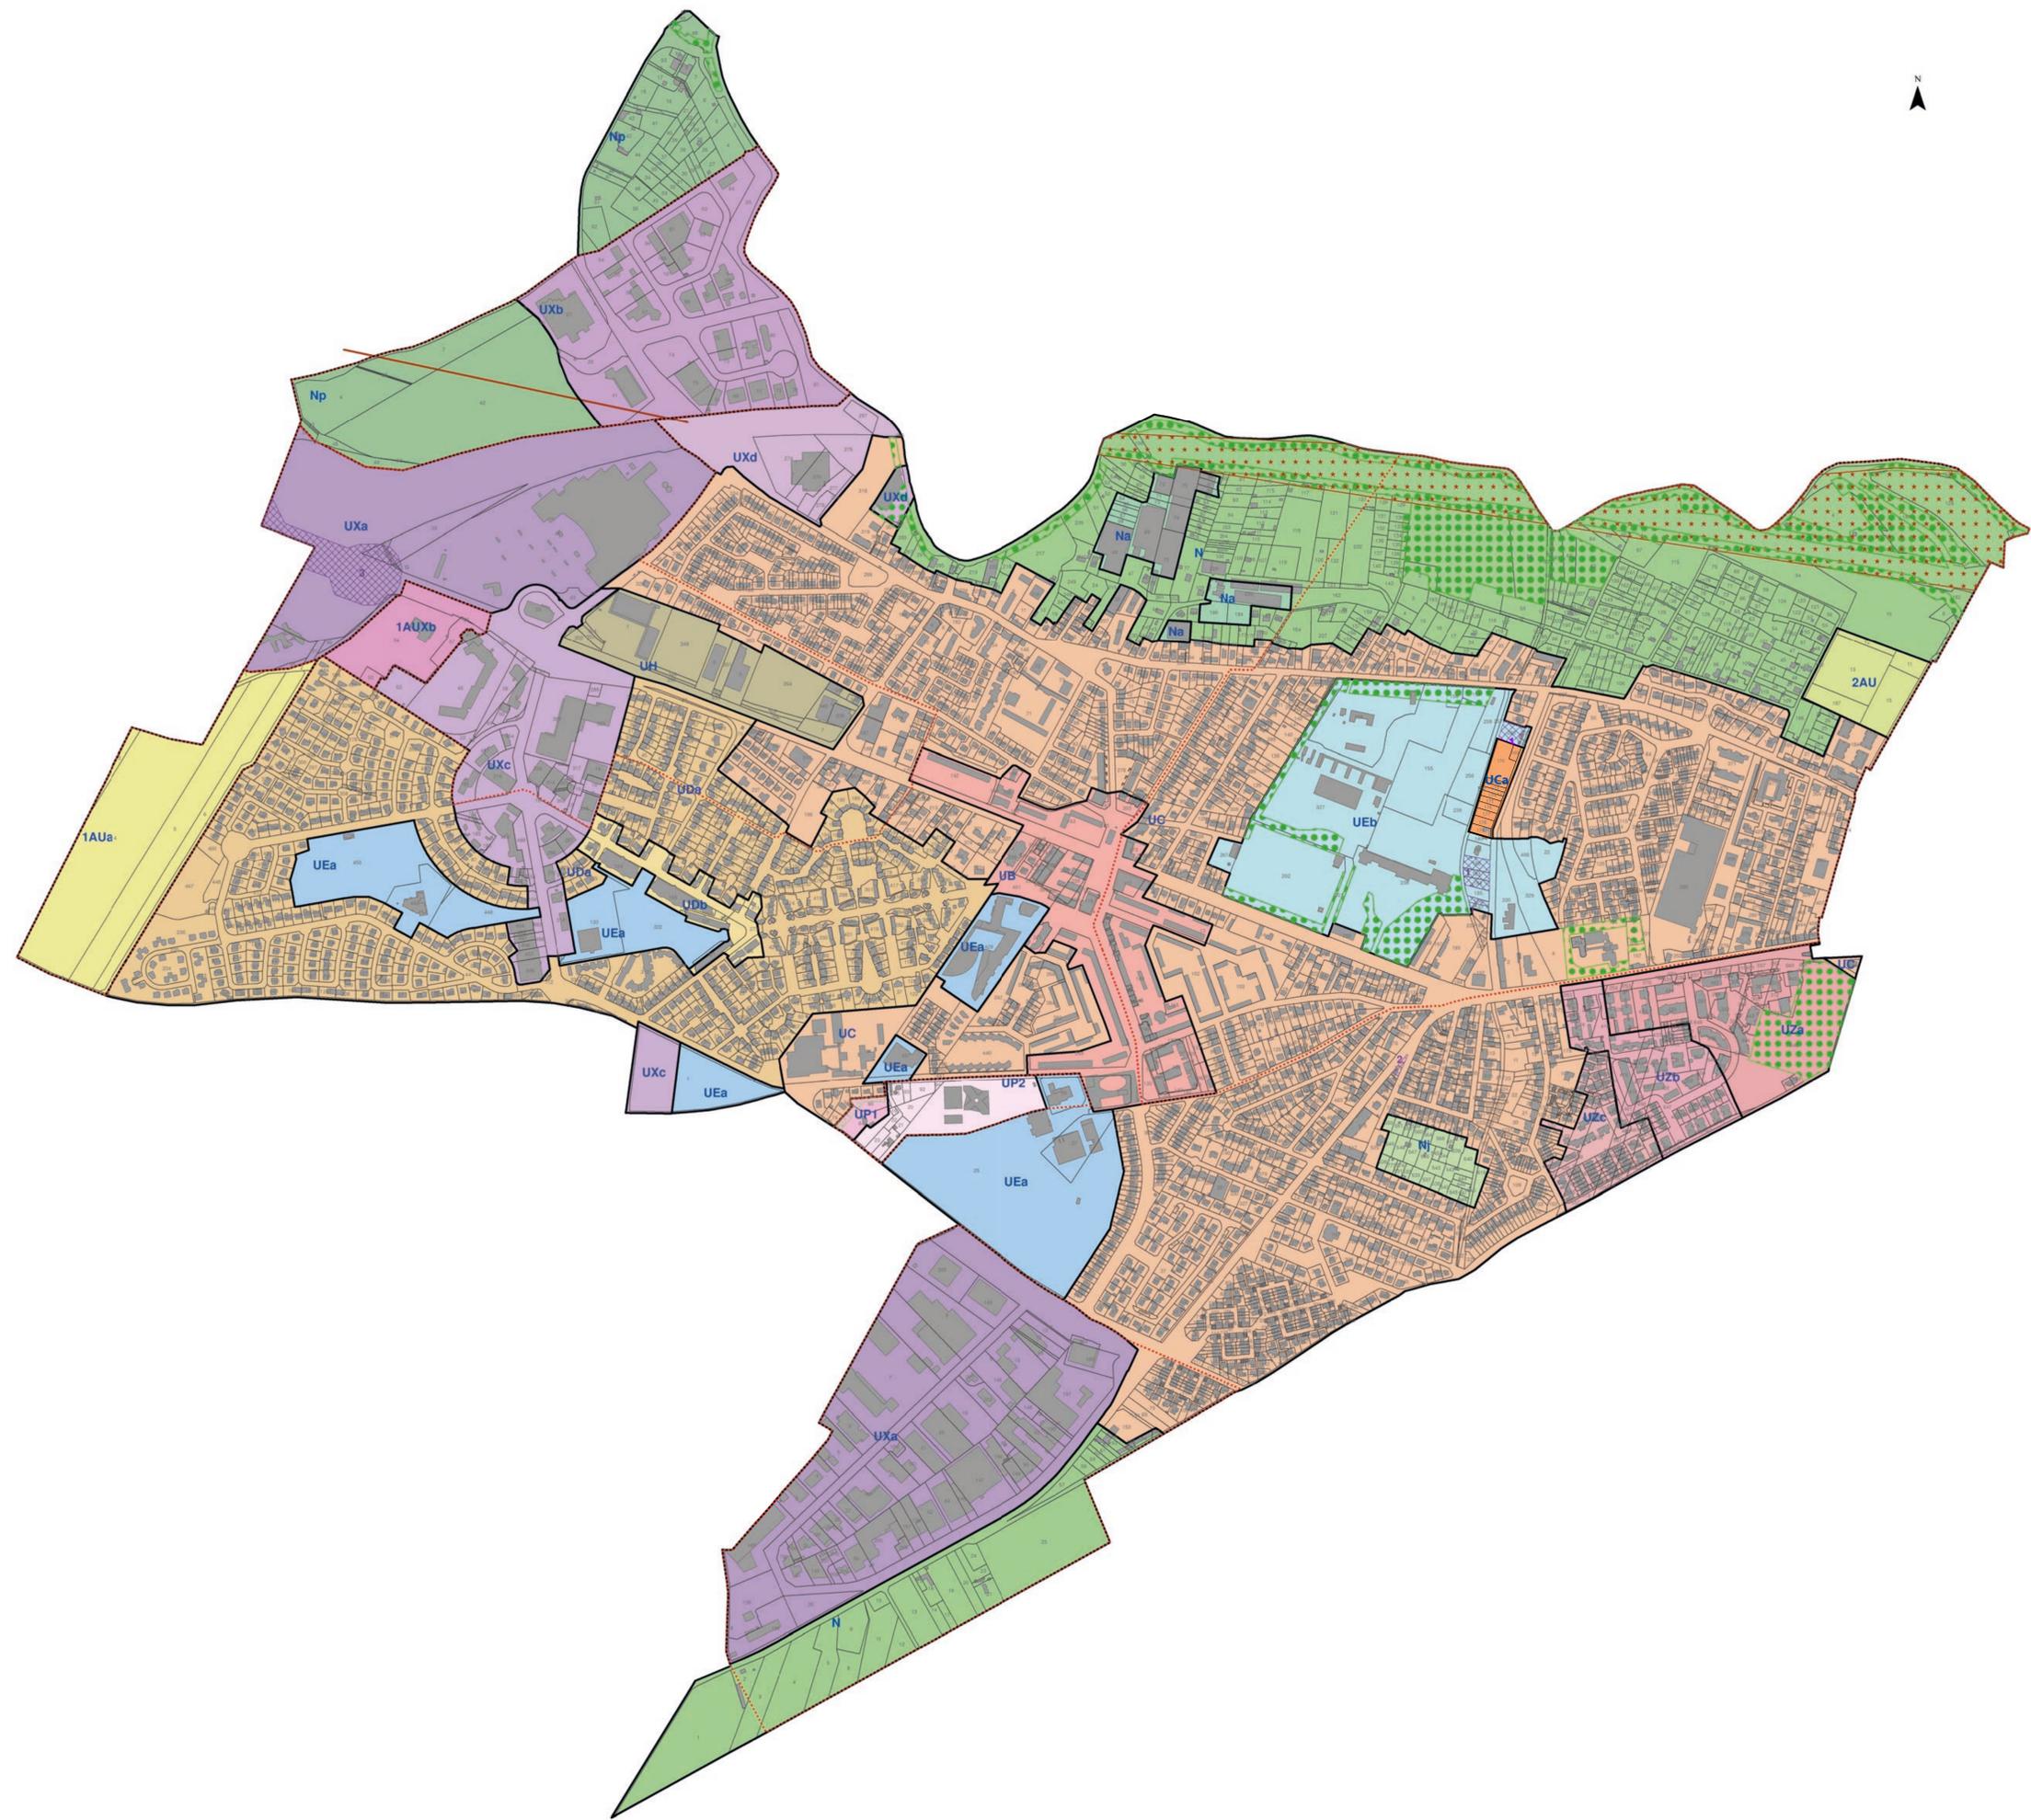

**Légende**

- Zones et secteurs**
- UB
  - UC
  - UCa
  - UDa
  - UDb
  - UH
  - UZe
  - UZb
  - UZc
  - UEa
  - UEb
  - UEa
  - UXa
  - UXb
  - UXc
  - UXd
  - UP1
  - UP2
  - 1AUa
  - 1AUXb
  - 2AU
  - N
  - Na
  - Nj
  - Np

- Les prescriptions graphiques**
- Cône de vue / L151-19 du CU
  - Espace boisé classé / L113-1 du CU
  - Emplacements réservés / L151-41 du CU
  - Espace paysager protégé
  - Secteur d'OAP
  - Faisceau de vue / L151-19 du CU

Numero	Libellé	Destinataires	Surface m²
1	Aménagement d'espaces verts et de loisirs	Commune	3247
2	Aménagement carrefour	Intercommunalité	337,48
3	Doublement RN31 et raccordement A4-A26	Etat	15302,58