LES REGATES REMOISES
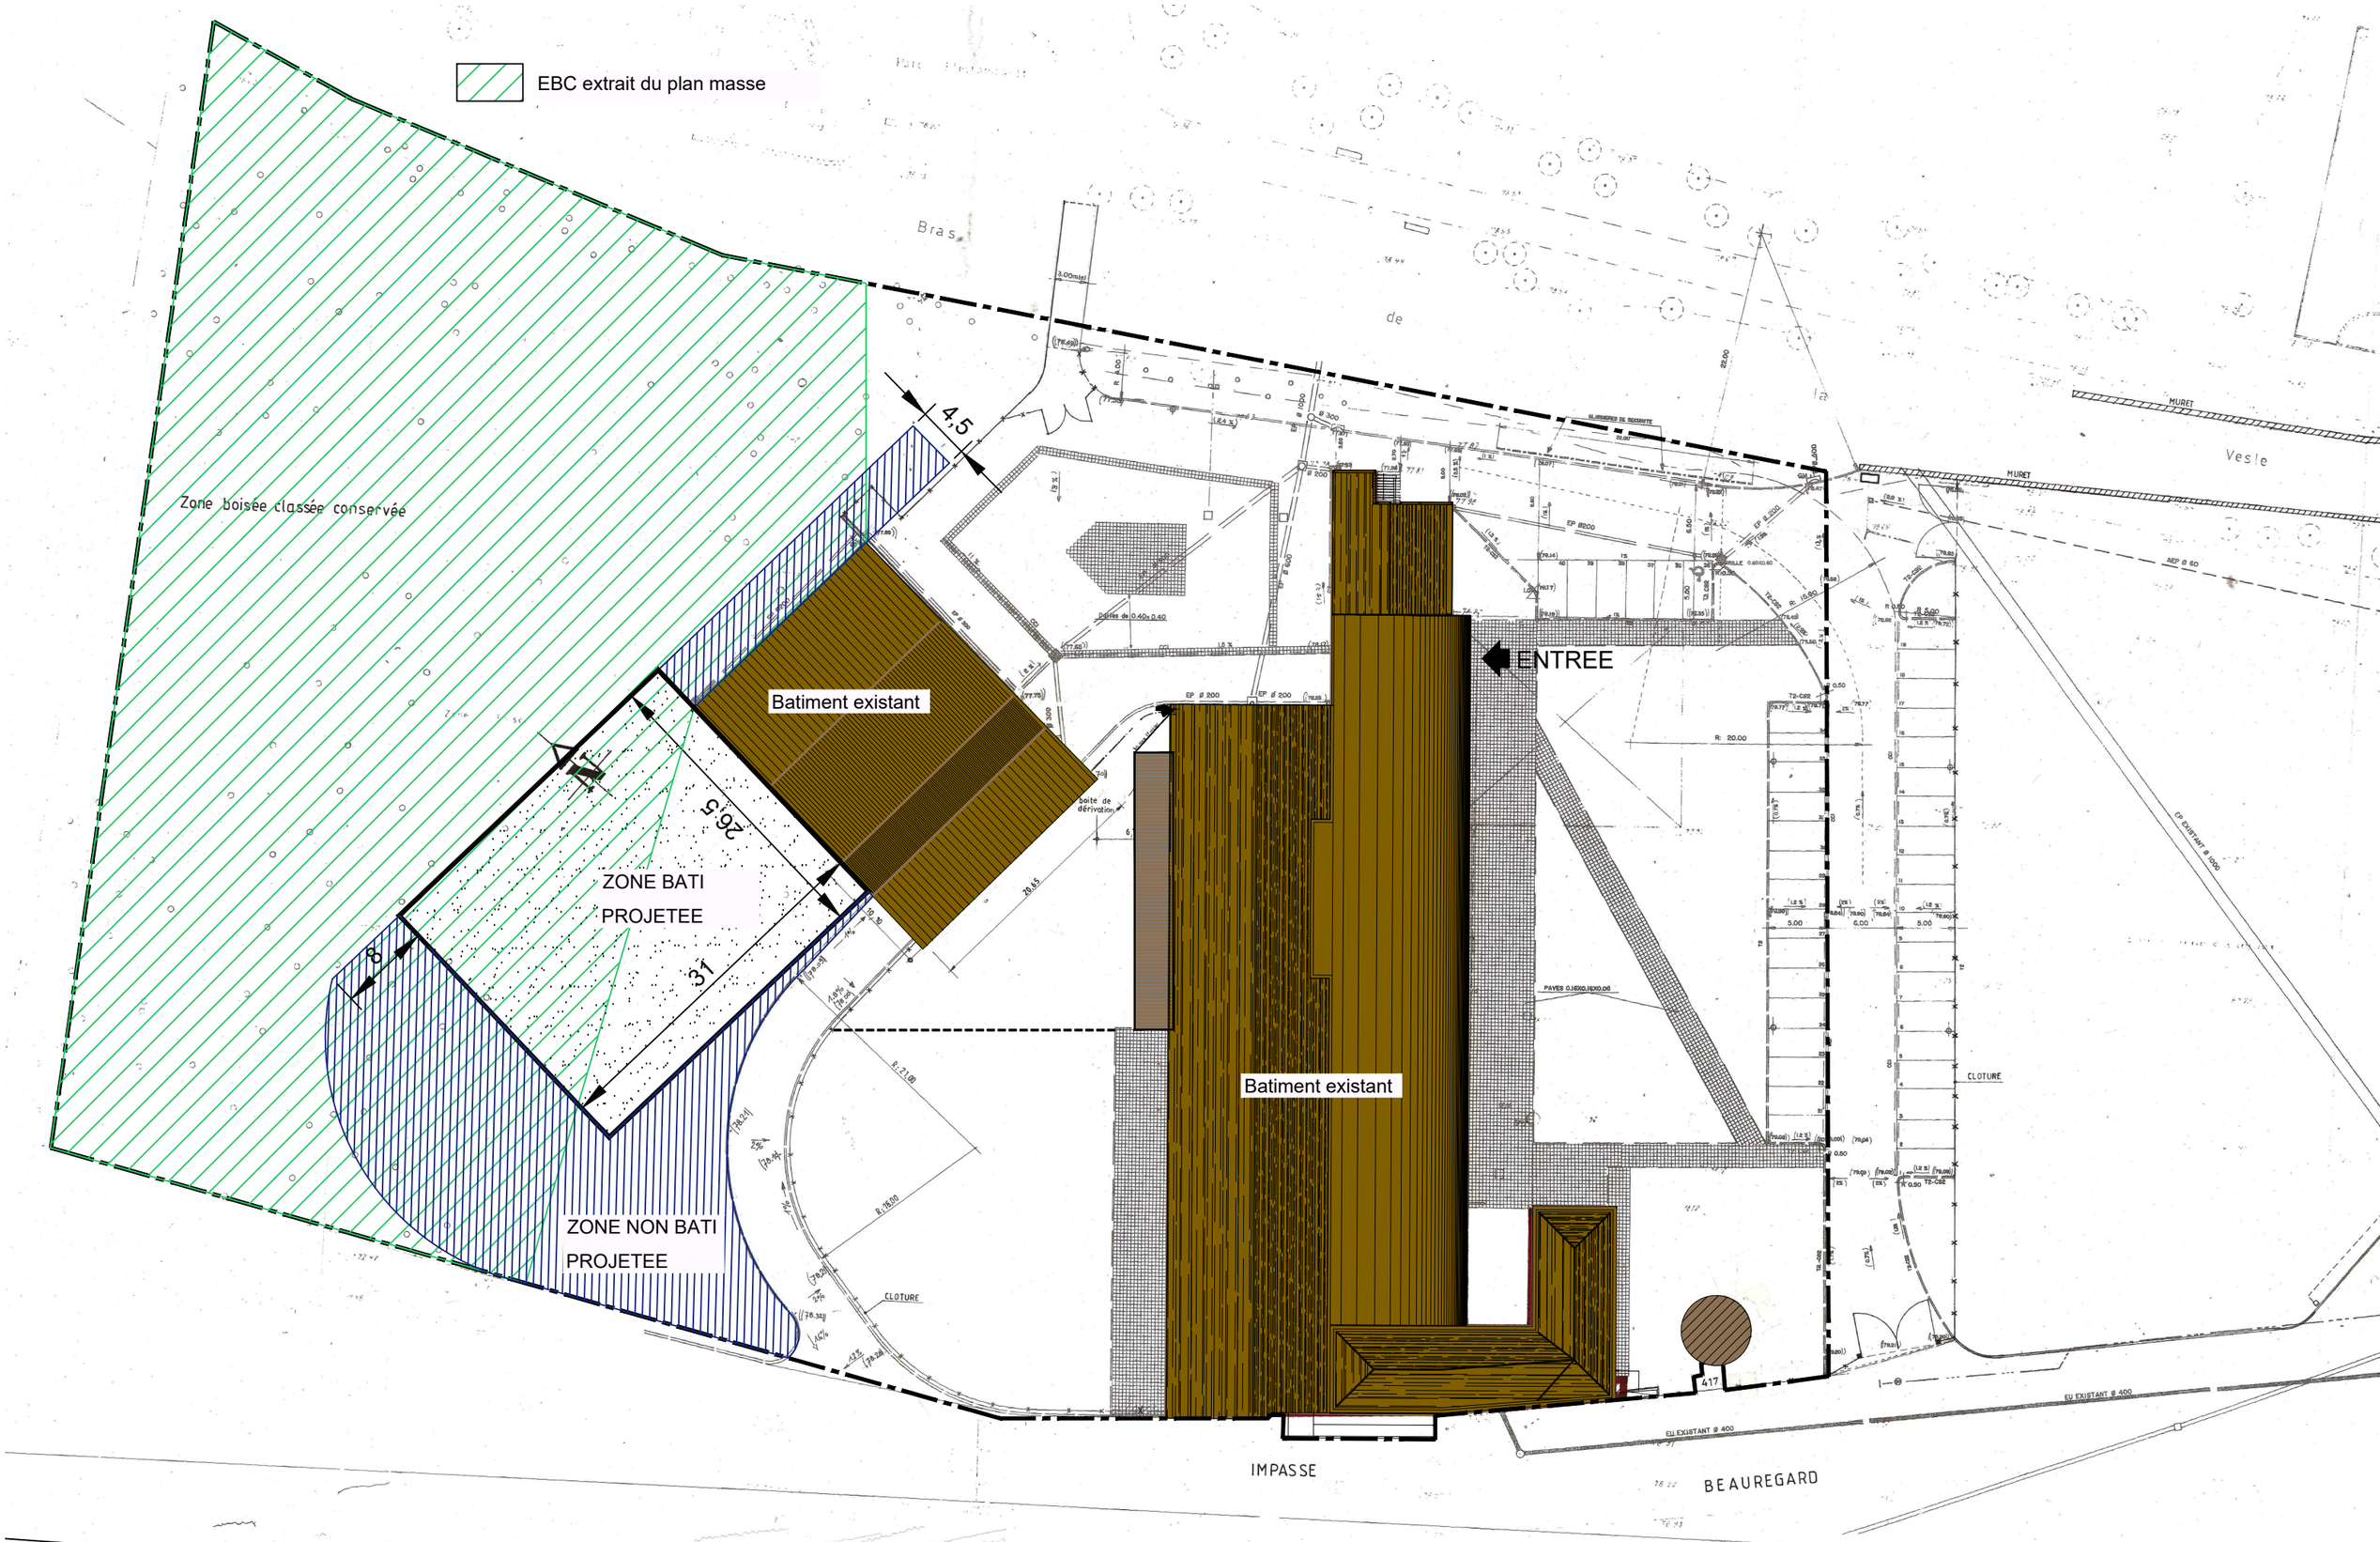
PLAN MASSE Ech:1/500