Commune de VILLERS ALLERAND
MONCHENOT

ZONAGE D'ASSAINISSEMENT COLLECTIF

Annexe n°5b

CENTRAL ENVIRONNEMENT
B.P. 24
36-38, Avenue de la Noue Marrou
89 144 LIGNY-LE-CHATEL
Tél : 03.86.47.51.77
Fax : 03.86.47.53.14
Internet : contact@central-environnement.fr

Indices	Dates	Modifications	Dessiné par	Vérifié par	Validé par
A	26/06/09	Echelle : 1 / 1250ème	C.DA COSTA	T.ESTEVE	T.ESTEVE

Légende
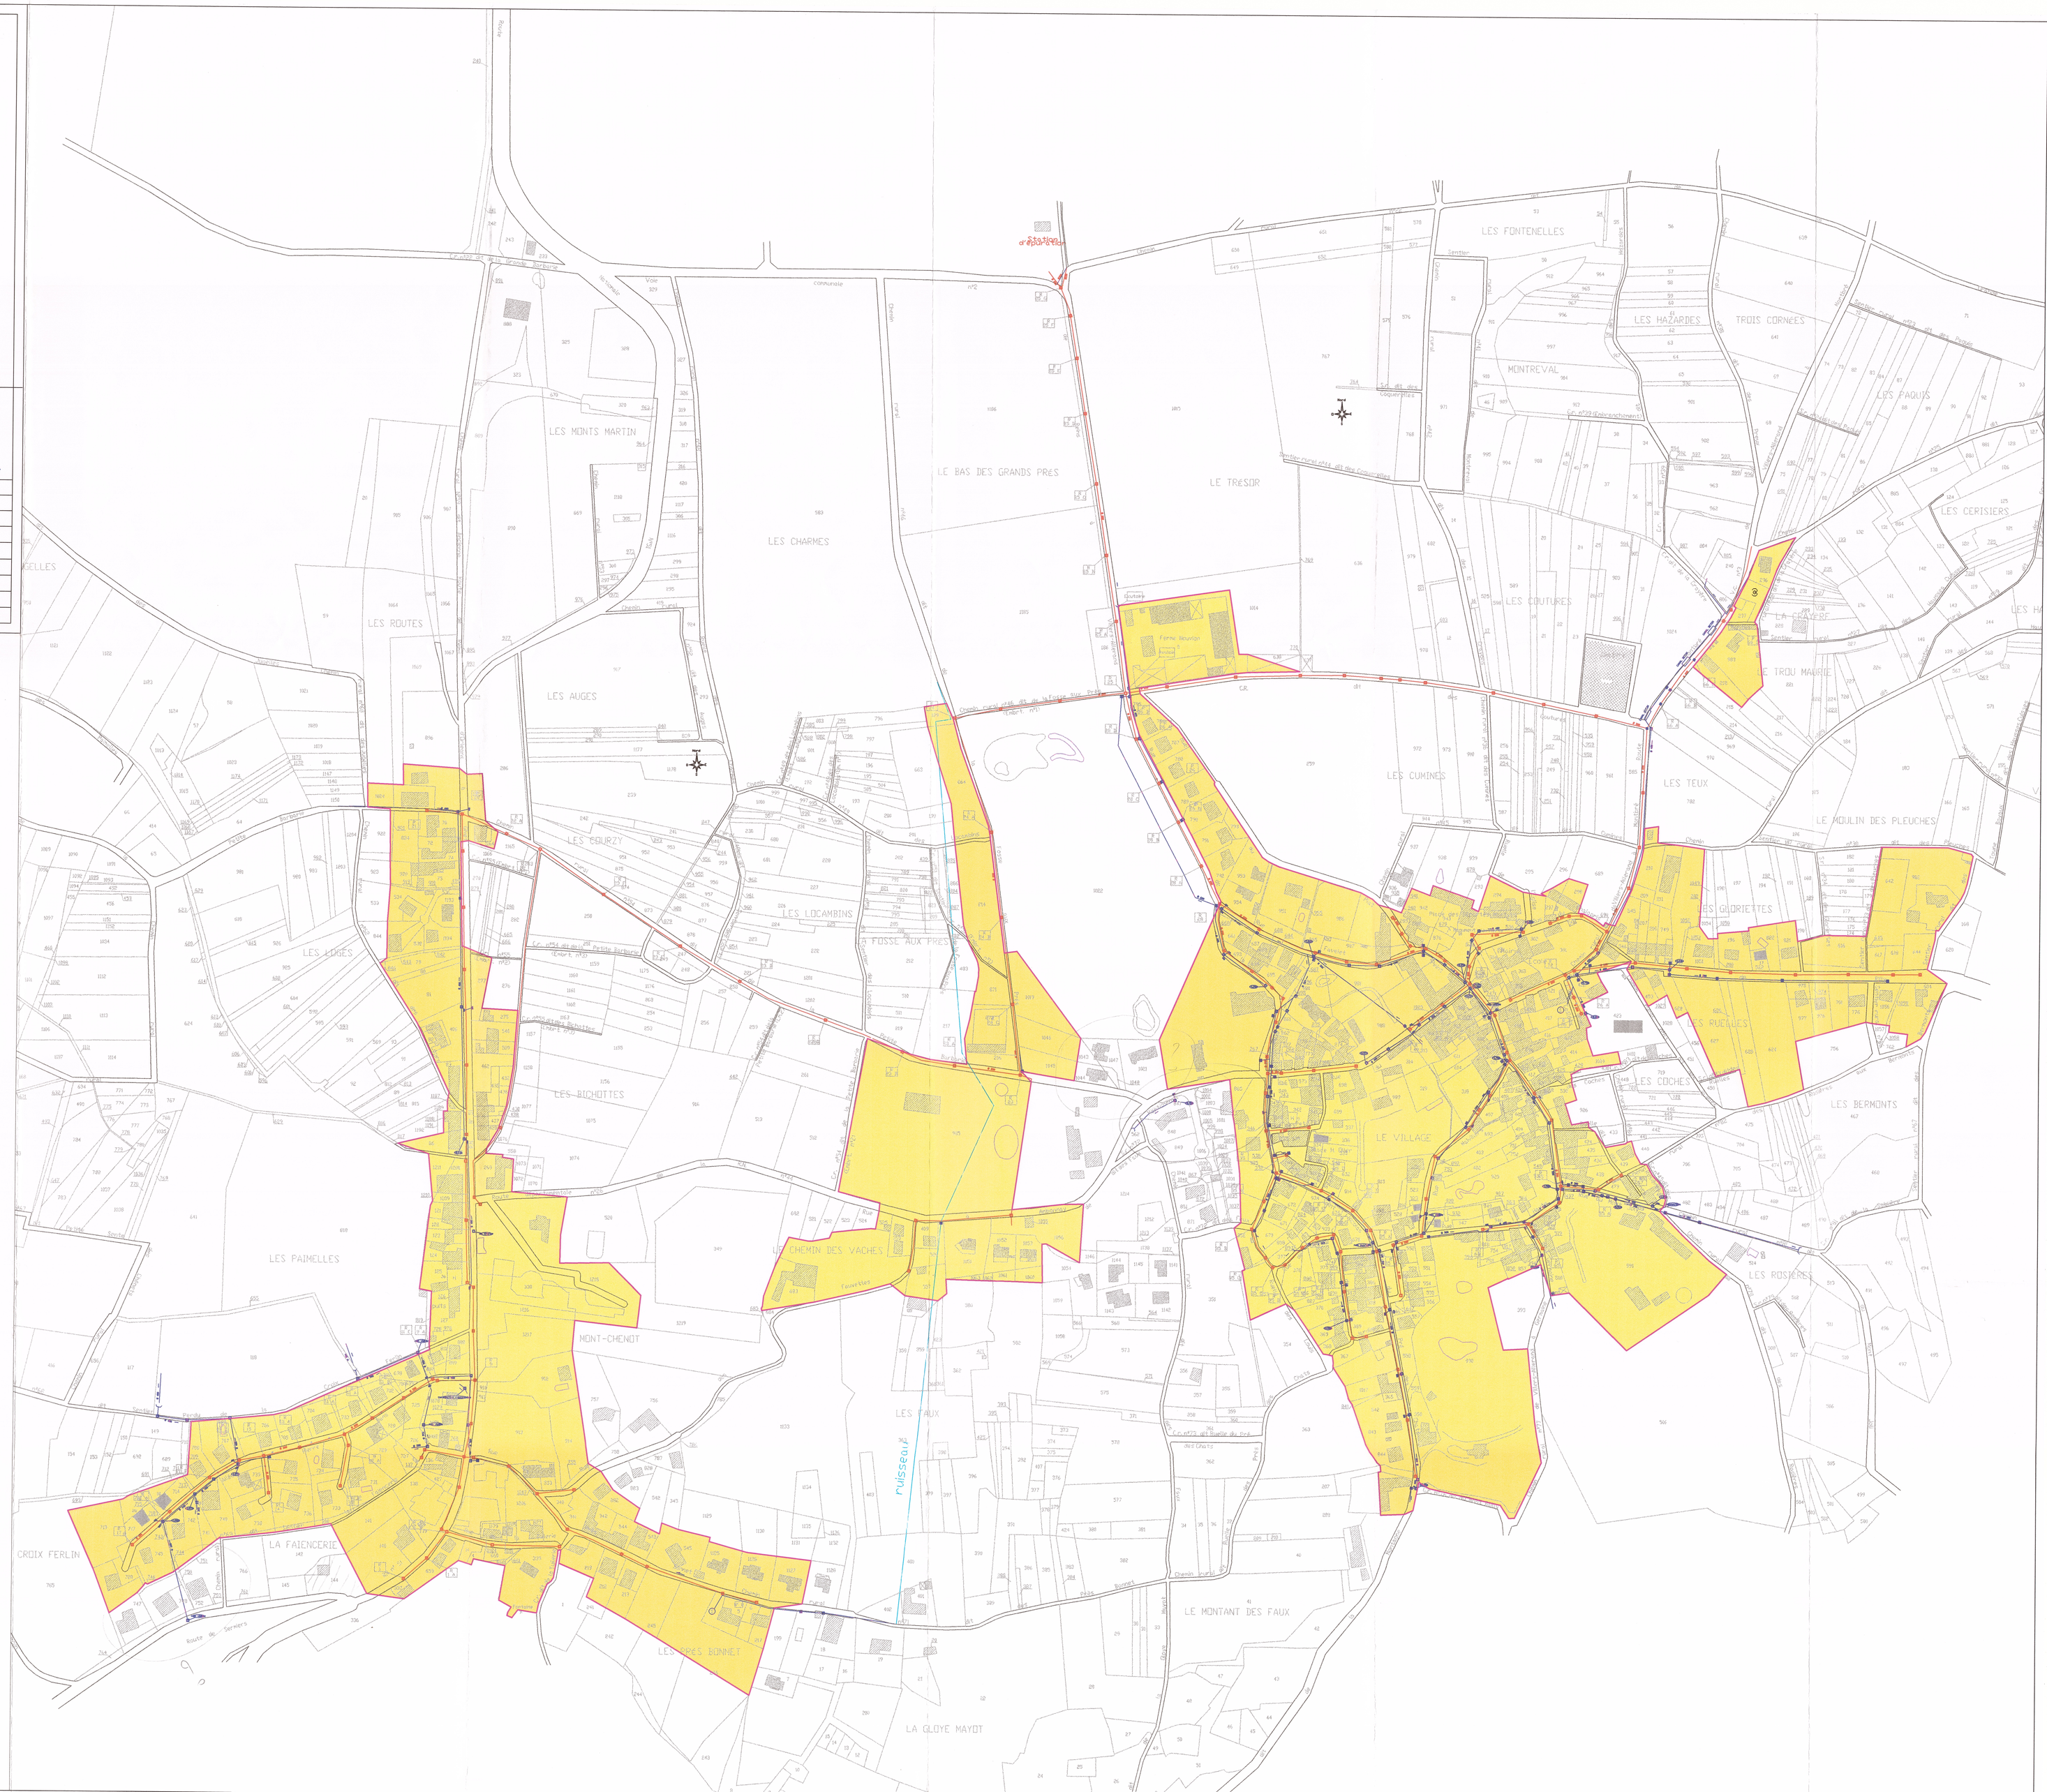
- Ø300 — Réseau E.U. avec diamètre et sens d'écoulement
- Réseau unitaire avec diamètre et sens d'écoulement
- Ø400 — Réseau E.P. avec diamètre et sens d'écoulement
- Ruisseau
- Regard E.U.
- Regard E.P.
- Grille ou avaloir E.P.
- Zonage d'assainissement collectif
- Zonage d'assainissement non collectif