


# Villers-Allerand

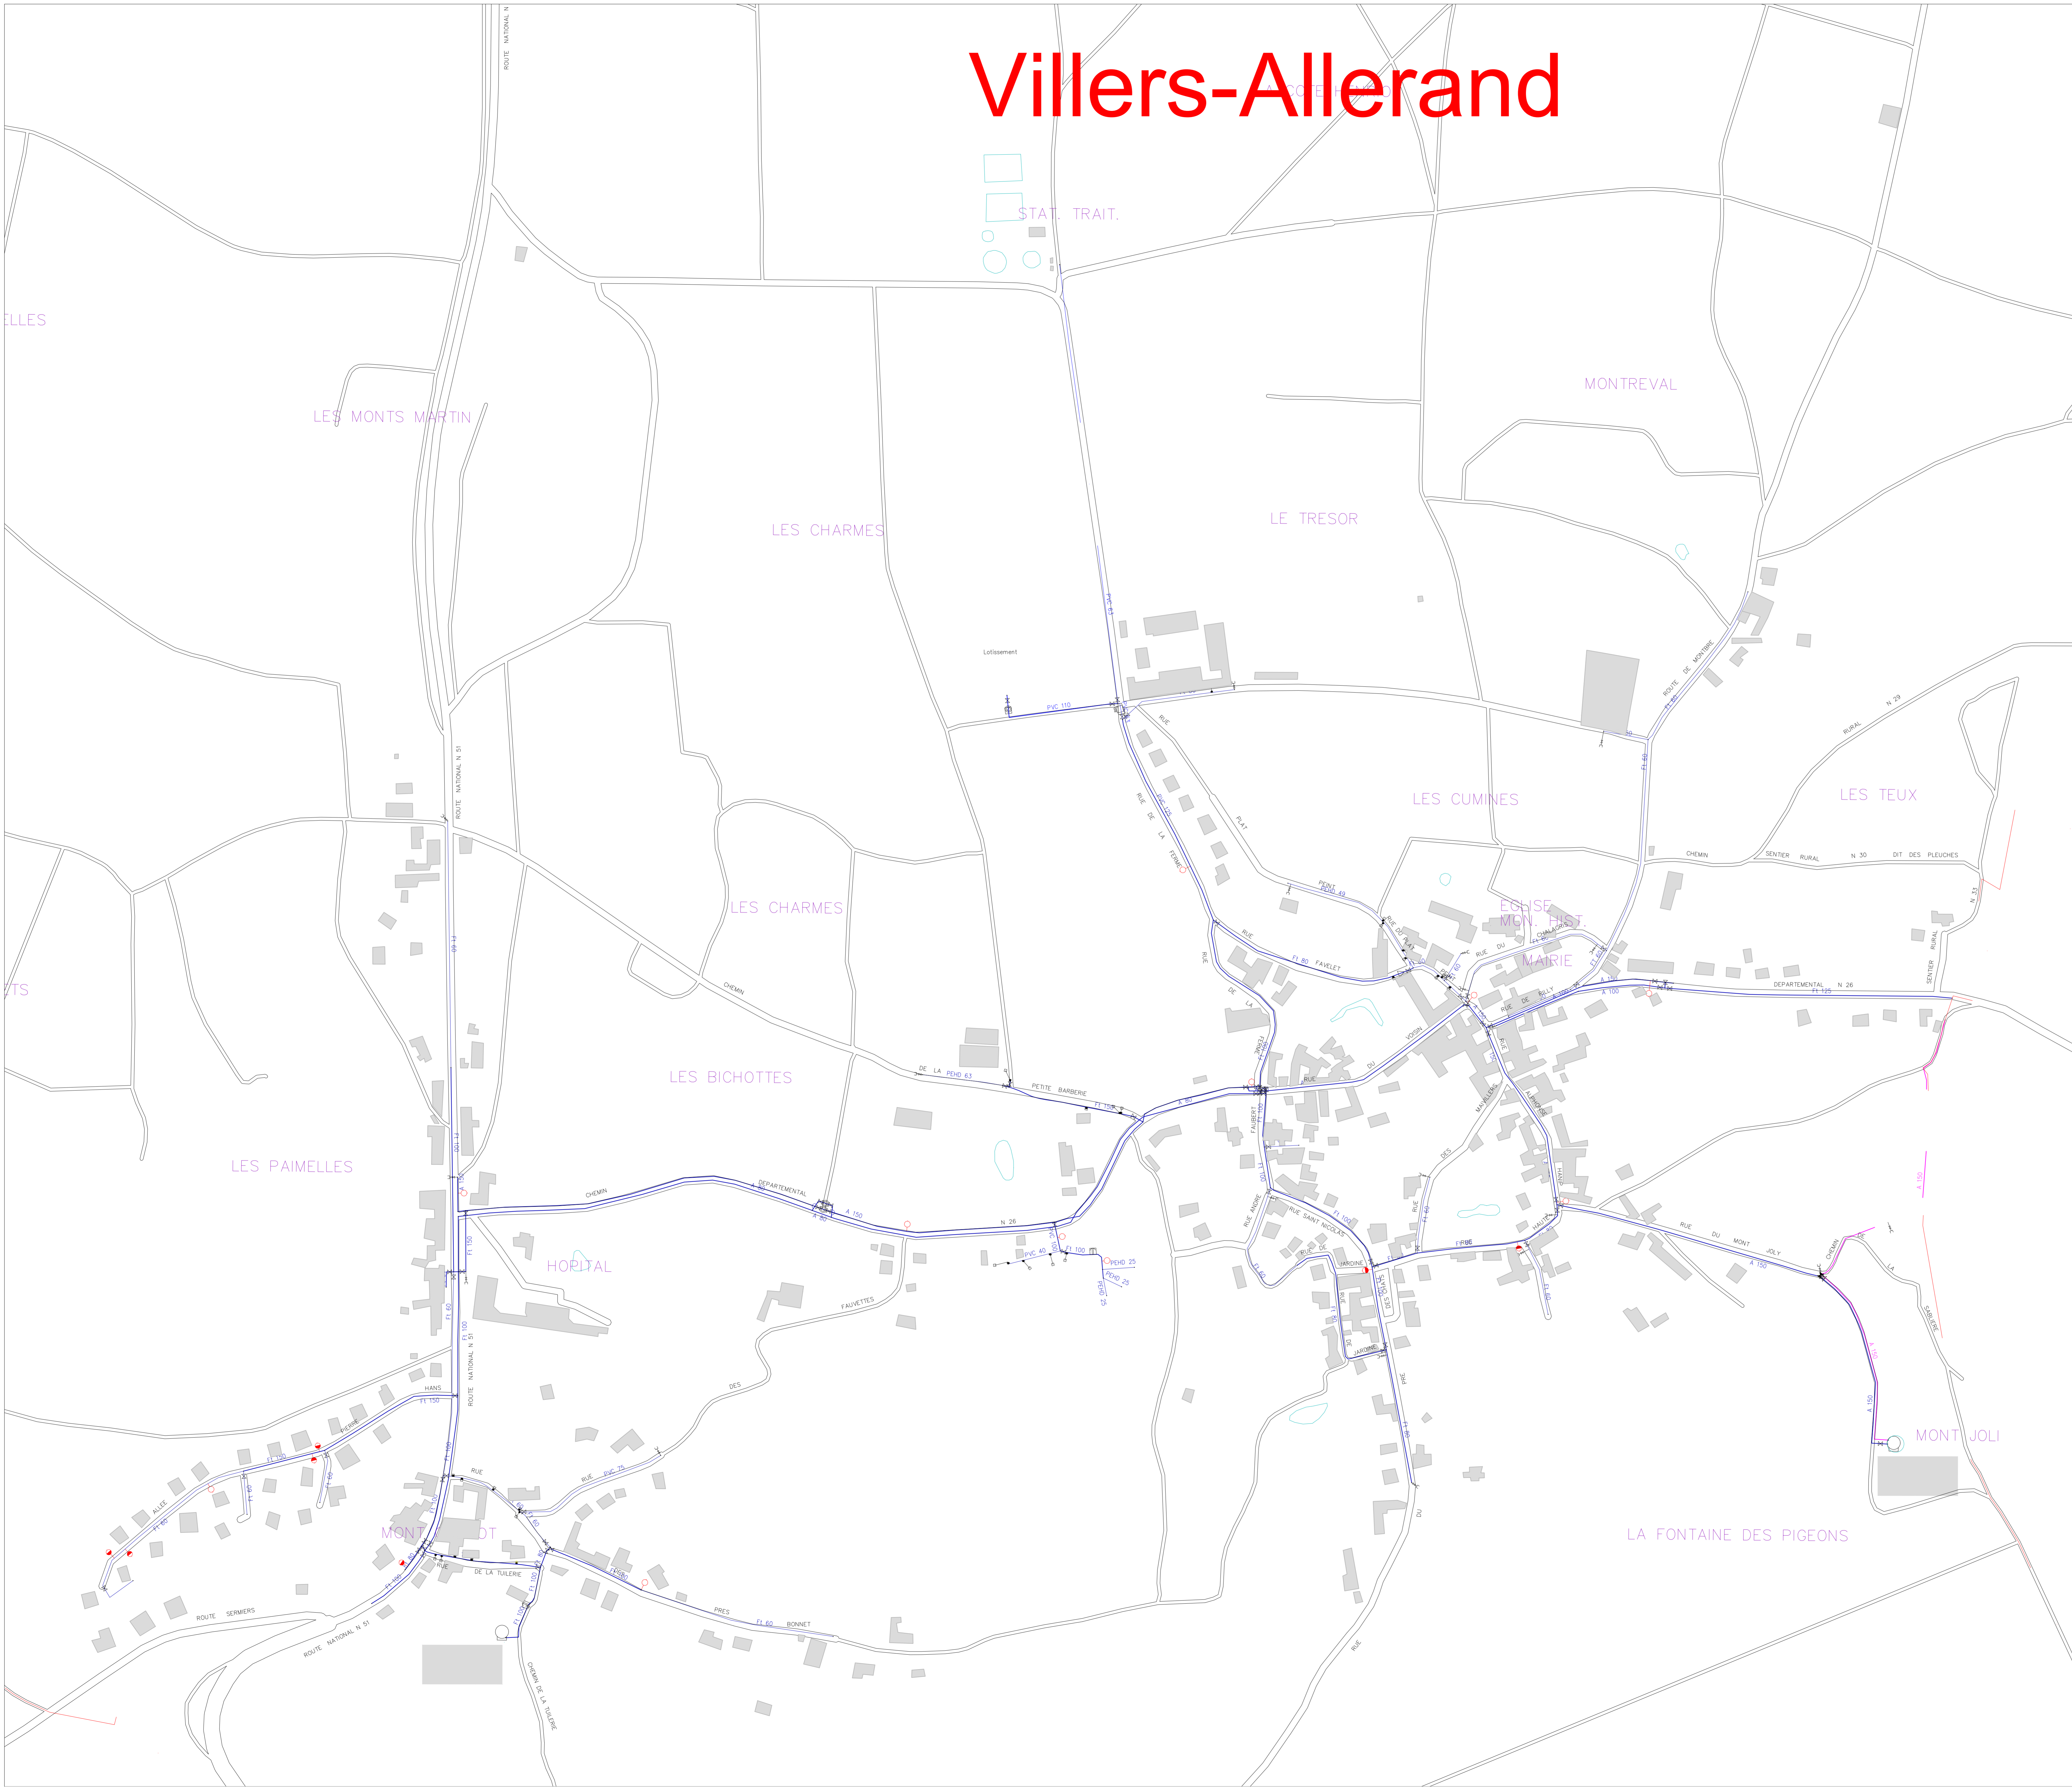

Maître d'oeuvre / Maître d'ouvrage

Annexe n°6a

### Commune de Villers-Allerand

Rev.	Statut	Date	Elab. par	Vérif. par	Approuv. par	Description des modifications

**Plan des Reseaux AEP**

*L'implantation et les côtes sont données à titre indicatifs (Existant et Projétés)*

Ech. 1:1	Format	N° de feuille	N° de page	Statut	Page

DOCUMENT NUMERO	Contractant	Emetteur	Zone	Activité	Type de documents	N° d'ordre	Indice de révision	Page
								1/1

### LEGENDE

RESEAU	
1 ER ETAGE	17 EME ETAGE
2 EME ETAGE	18 EME ETAGE
3 EME ETAGE	19 EME ETAGE
4 EME ETAGE	20 EME ETAGE
5 EME ETAGE	21 EME ETAGE
6 EME ETAGE	22 EME ETAGE
7 EME ETAGE	23 EME ETAGE
8 EME ETAGE	24 EME ETAGE
9 EME ETAGE	25 EME ETAGE
10 EME ETAGE	26 EME ETAGE
11 EME ETAGE	27 EME ETAGE
12 EME ETAGE	28 EME ETAGE
13 EME ETAGE	29 EME ETAGE
14 EME ETAGE	30 EME ETAGE
15 EME ETAGE	31 EME ETAGE
16 EME ETAGE	32 EME ETAGE

EQUIP-SPECIALS	
PLAQUE PLEINE	
JONCT. GÉNÉRAL	
COMPTEUR GÉNÉRAL	
STABILISATEUR	
ANTI BRUITS	
CONE DE REDUCTION	
REDUCTEUR DE PRESSION	
VENTOUSE	
PRES. POTENTIELLE	
PURGE VENDEGE	
CLAVET ANTI-RETOUR	
POT A BOUE	
FOURREAU DE PROTECTION	
SOURCE DE DECHARGE	
STABILISATEUR D'EQUILIBREMENT	
DERMOMETRE	
APPAREIL CIRCULATION	
SOPHRE ANTI-BRIEL	
PROTECTION CATHODIQUE	
MEASURE ACCOUPLÉE	
CHASSE D'EGOUT	

OUVRAGE	
STATION DE TRAITEMENT	
INSTALLATION DE POMPAGE	
RESERVOIR SEMI-ENTERRÉ	
RESERVOIR DOUBLE	
RESERVOIR SUR TITRE	
PRES. DEAU SUPERFICIELLE	
REGARD	
ACCELERATEUR	
SOURCE DE CAPTAGE	
FORAGE	
PUIS	
REGARD DE CAPTAGE	
BAICHE	
DESCARTEUR	
BRES CHARGE CHAMBRE DE REUNION	
REPARTITEUR	

TYPE DE TRONCON	
COMMUNAL	
INTERCOMMUNAL	
NON POTABLE	
SYNDICAL	

EQUIP-INCENDIE	
PURBARD INCENDIE	
HYDROMANT	
POTEAU INCENDIE DE 80	
POTEAU INCENDIE DE 100	
BOUCHE INCENDIE DE 80	
BOUCHE INCENDIE DE 100	
RESSORS INCENDIE	
BACHE INCENDIE	
BOUCHE INCENDIE	
POTEAU INCENDIE PRIVE	

VANNE	
VANNE MEPLATE	
VANNE MOTORISEE	
VANNE PAPILLON	
VANNE	
VANNE HYDRAULIQUE	
VANNEA DE TOUR	
VANNE RONDE	
VANNE FERMEE	
VANNE ECILATE	

VANNE-PRELOC	

EQUIP-PUBLIC	
BOINE FONTAINE	
FONTAINE ROBINET DE POMPAGE	
BOUCHE DE LAVAGE	
RESERVOIR DE CHASSE	
POTEAU AGRICOLE	
PURBARD D'ASPIRATION	
LAVOIR	
ABRI-LAVOIR	
BOUCHE DE LAVAGE VENTOUSE	
BOUCHE D'ARRIAGE	

ABONNE	
NORMAL	
INDUSTRIEL	
NOTABLE	
HOPITAL CLINIQUE	
BRANCHEMENT COLLECTIF 1' > 40	
DIALYSE	
VJP GRANDE SURFACE	